


Übersichtslageplan

M 1:500

Baubereich 3 (nördlich Restaurant Silbermöwe)

Baubereich 2 (zwischen Silbermöwe und DLRG)

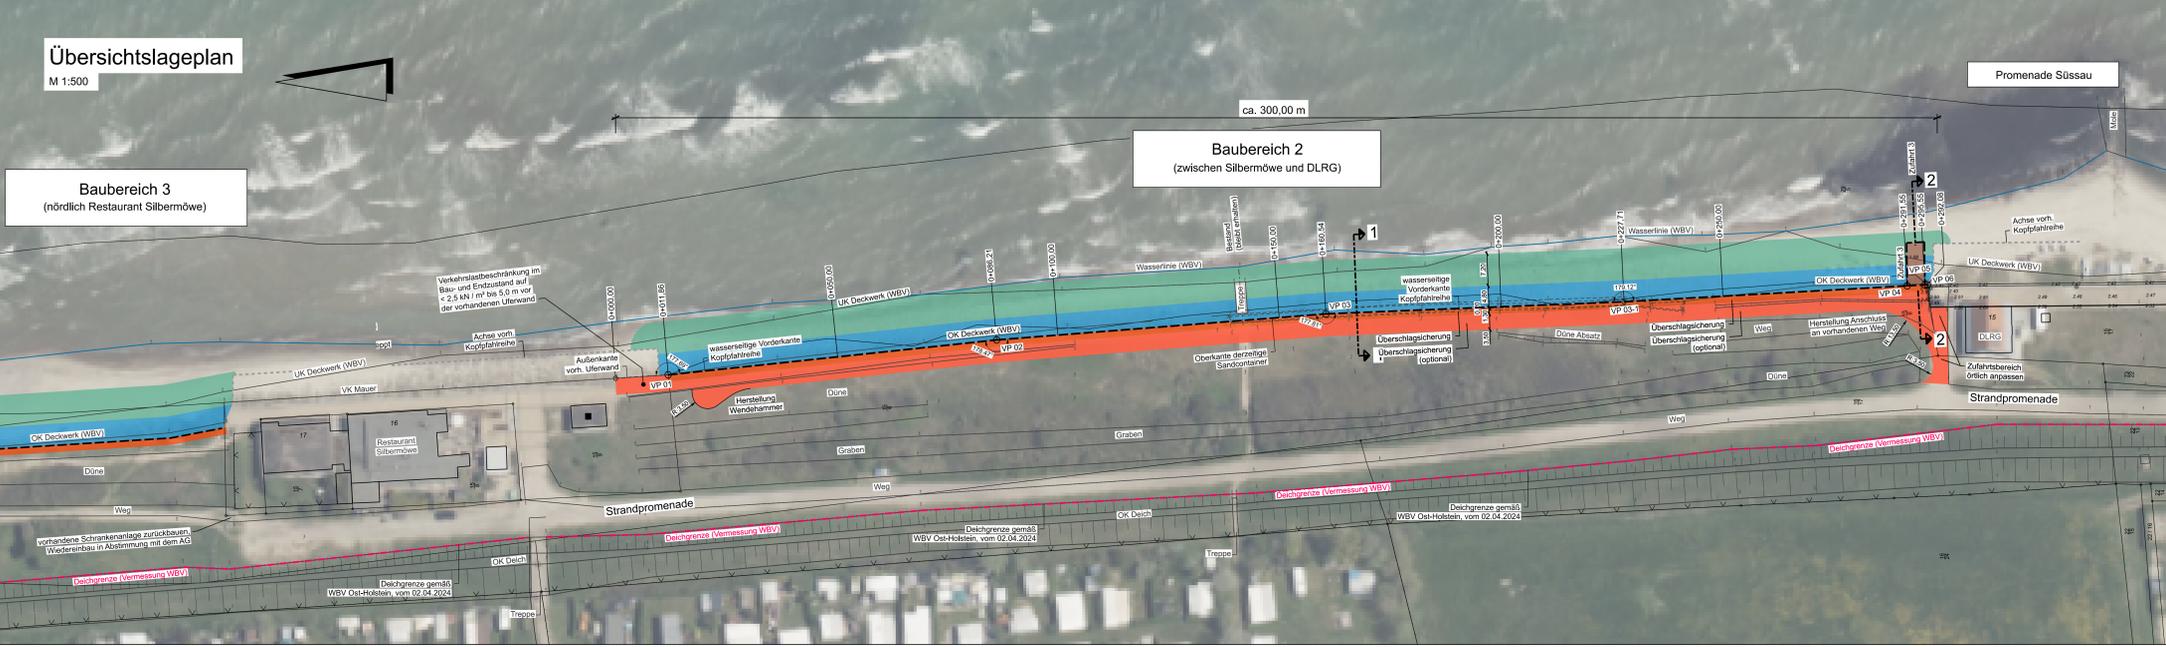

Legende Baustoffe:

- Wasserbausteine Zuliefermaterial:
 - Granitbruch LMA 60/300 liefern
 - Stein-Rohdichte: 3,00 t/m³
- Wasserbausteine Bestand AG, Zwischenlager Parkplatz:
 - Granitbruch LMB 60/300: ca. 344 Tonnen, Steinrohichte ca. 3,0 t/m³
 - Transport, Einbau: in LOS 1)
 - Bestandsmaterial Deckwerk Naturstein, abgerundet, Steinrohichte 2,65 t/m³
 - (Transport, Einbau je hälftig LOS 1 (ca. 1000m³) u. LOS 2 (ca. 1000m³))
- Wasserbausteine Bestand aus zu räumenden Deckwerksflächen:
 - abgerundete Natursteine, einlagig, lokal zweilagig gelagert
 - Steinrohichte: bis max. 3,0 Tonnen/m³
- Kopfpfahlreihe und Pfahlkästen (Zufahrten):
 - Lieferung durch AG
 - Länge Pfahl: 3,0m, angespitzt
 - Durchmesser: 0,20m
 - Material: Eukalyptus Cloeziana, FSC 100%
- Wasserbauvlies (Trennvlies Deckwerksbereiche):
 - Spezifikation s. Langtext-LV
 - Fabrikat: Secutex ® H 501 (Firma Naue GmbH) oder gleichwertiges Fabrikat
- Geröllschüttung:
 - Schottererschicht 32/63mm
 - Schichtstärke 20cm

Koordinatenliste der Eckpunkte Baubereich 2: (wasserseitige Aussenkante Kopfpfahlreihe)

Punkt Nr	X=	Y=	Winkel	Winkeländerung
VP 01	635635,063	6016500,493	Wandende	Wandende
VP 02	635642,882	6016426,557	178,47	1,53
VP 03	635648,728	6016352,456	177,81	2,19
VP 03-1	635651,803	6016285,694	179,12	0,88
VP 04	635655,015	6016221,606	Wandende	Wandende
VP 05	635655,238	6016217,610	0,00	180,00
VP 06	635655,268	6016217,084	180,00	0,00

Hinweis:
Das Luftbild (Google-Karte) und die Vermessungsdaten im Deckwerksbereich entsprechen nicht dem aktuellen Stand.

Legende:

- Vermessung Topografie April 2024 durch WBV
- Vermessungspunkte WBV
- Vermessung mit Sand gefüllte Gewebecontainer / BigBags durch WBV
- Vermessung Wasserspiegel durch WBV
- Vermessung: Zaun durch WBV
- Deichgrenze gemäß WBV Ost-Holstein, vom 02.04.2024
- Abbruch
- Deckwerk aus Zuliefermaterial
- Deckwerk aus Bestandsmaterial
- Deckwerk Rampe / Zufahrt
- Überschlagsicherung herstellen
- Kopfpfahlreihe, Bestand aus Maßnahme Promenade Süssau
- Kopfpfahlreihe Ø ca. 20 cm, aus Eukalyptusholz

Hinweis:

1. Alle Maße sind in Meter bzw. Zentimeter angegeben.


zugehörige Zeichnungen:

siehe Zeichnungsverzeichnis in der Baubeschreibung

Grundkarte:

Luftbild Google Microsoft 2024
(Distribution Airbus DS Earthstar Geographics)

Regelquerschnitt (Schnitt 1-1) für Kopfpfahlreihe (h = 2,60 m) Baubereich 2 (zwischen Silbermöwe und DLRG) M 1:20

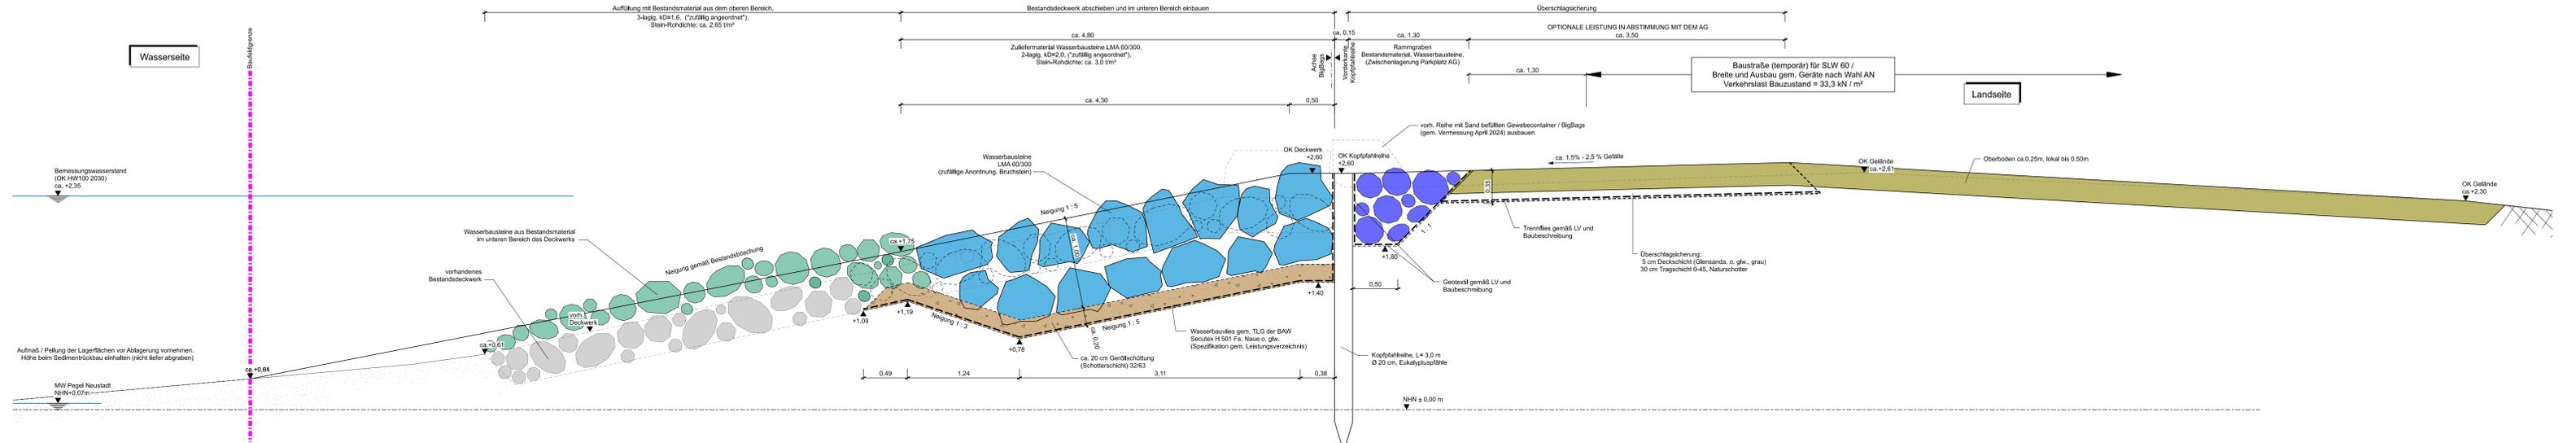

Höhenangaben in [m] bezogen auf NHN

Ausschreibung / Vergabe

Nr.	Art der Änderung	Datum	Bearb.	Gepr.
Auftraggeber: Wasser- und Bodenverband Ostholstein, Oberwasserstraße 1, 23701 Eutin				
Projekt: Wiederherstellung Deckwerk Süssau				
Planinhalt: LOS 2: Lageplan und Regelquerschnitt (Schnitt 1-1) Baubereich 2				

Datum	Name	Mästab	Format	Zeichnungsnummer	Rev.
29.04.2025	M. Schwabe	1:500, 1:20	A1	1167-13-AS-10	0
29.04.2025	S. Pfeiffer				
30.04.2025	S. Pfeiffer				