



Landschaftspflegerischer Begleitplan zur Deckwerkserneuerung am Regionaldeich Süssau - Bestandskarte Biototypen

Nord

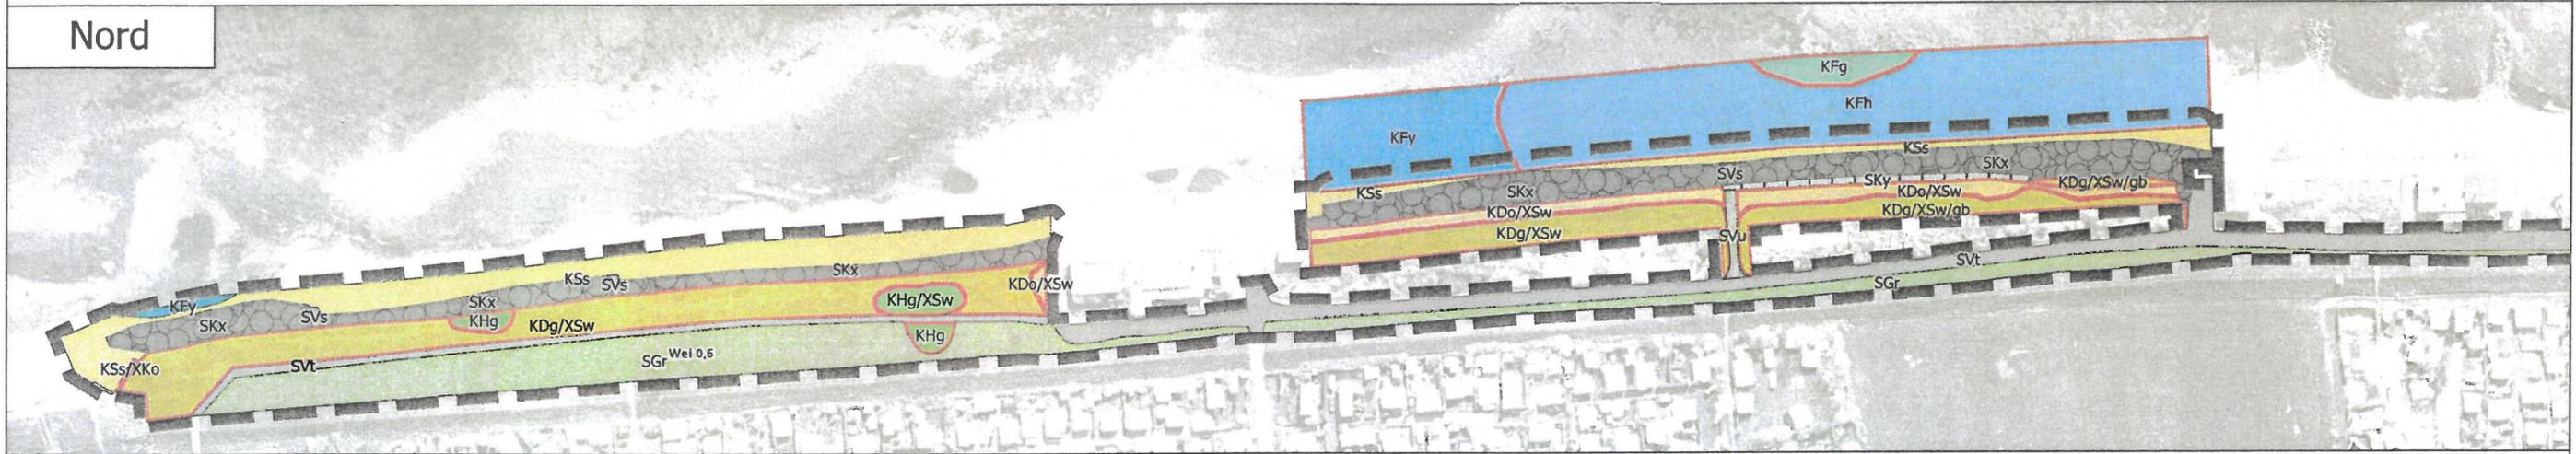

Süd

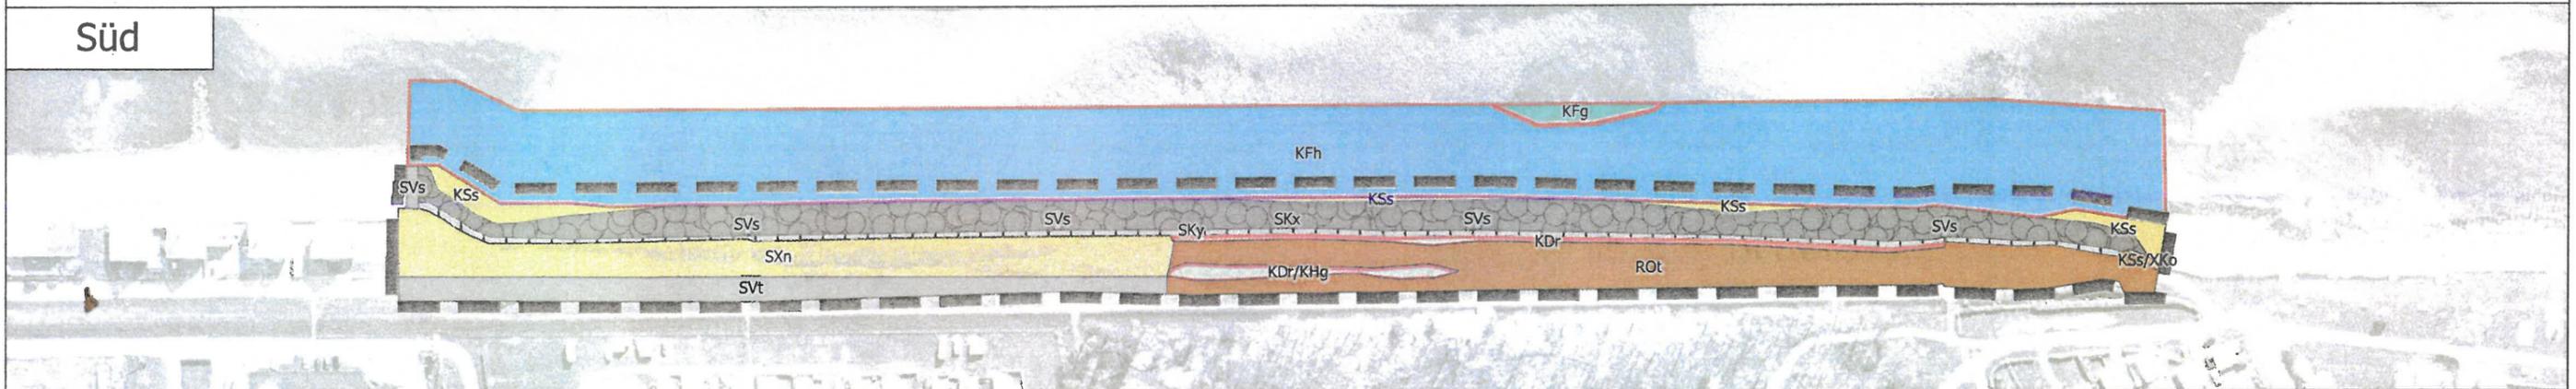

LEGENDE

Grenzen



Biototypen

- Graudüne, naturnah (KDg)
- Vegetationsfreier Küstendünenbereich (KDo)
- Ruderalisierte Küstendüne (KDr)
- Sublitorale Seegraswiese (KFg)
- Makrophytenarmes Hartsubstratriff im Flachwasser (KFh)
- Sonstiges Flachwasser (KFy)
- Küstendüne mit sonstigen heimischen Gehölzen (KHg)
- Vegetationsfreier Strand (KSs)
- Rohboden auf trockenen Standorten (ROt)
- Rasenfläche, arten- und strukturarm (SGr)

- Steinschüttung (Küstenschutz) (SKx)
- Sonstige Küstenschutzanlage (Bigbag) (SKy)
- Vollversiegelte Verkehrsfläche (SVs)
- Teilversiegelte Verkehrsfläche (SVt)
- Unversiegelte Verkehrsfläche mit und ohne Vegetation (SVu)
- Baustelle, vegetationsarme/-freie Fläche (SXn)

- Biotopschutz
- Zusatzcodes
- /XKo - Steilküste
- /XSo - Sandbank
- /XSw - Strandwall

Einzelbäume

- Laubbaum
- Wei - Weide (Salix spec.)



LBP zur Deckwerkserneuerung am Regionaldeich Süssau Bestandskarte Biototypen

Auftragnehmer
Natur-Schub
M. Sc. Kristina Schulze-Böttcher
Dorfstraße 34 23779 Neukirchen

www.natur-schub.de
mail@natur-schub.de


Auftraggeber
Wasser- und Bodenverband Heringsdorf
Oberonstraße 1
23701 Eutin

Kartengrundlage
Einmessung des Wasser- und Bodenverbands
Ostholstein

Bearbeiterin M. Sc. Kristina Schulze Böttcher	Zeichner Martin Scheil	Maßstab 1 : 1500	Datum 2025-05-30	Format DIN A2
---	---------------------------	---------------------	---------------------	------------------

Ort, Datum

Landschaftspflegerischer Begleitplan zur Deckwerkserneuerung am Regionaldeich Süssau - Ausgleichplanung

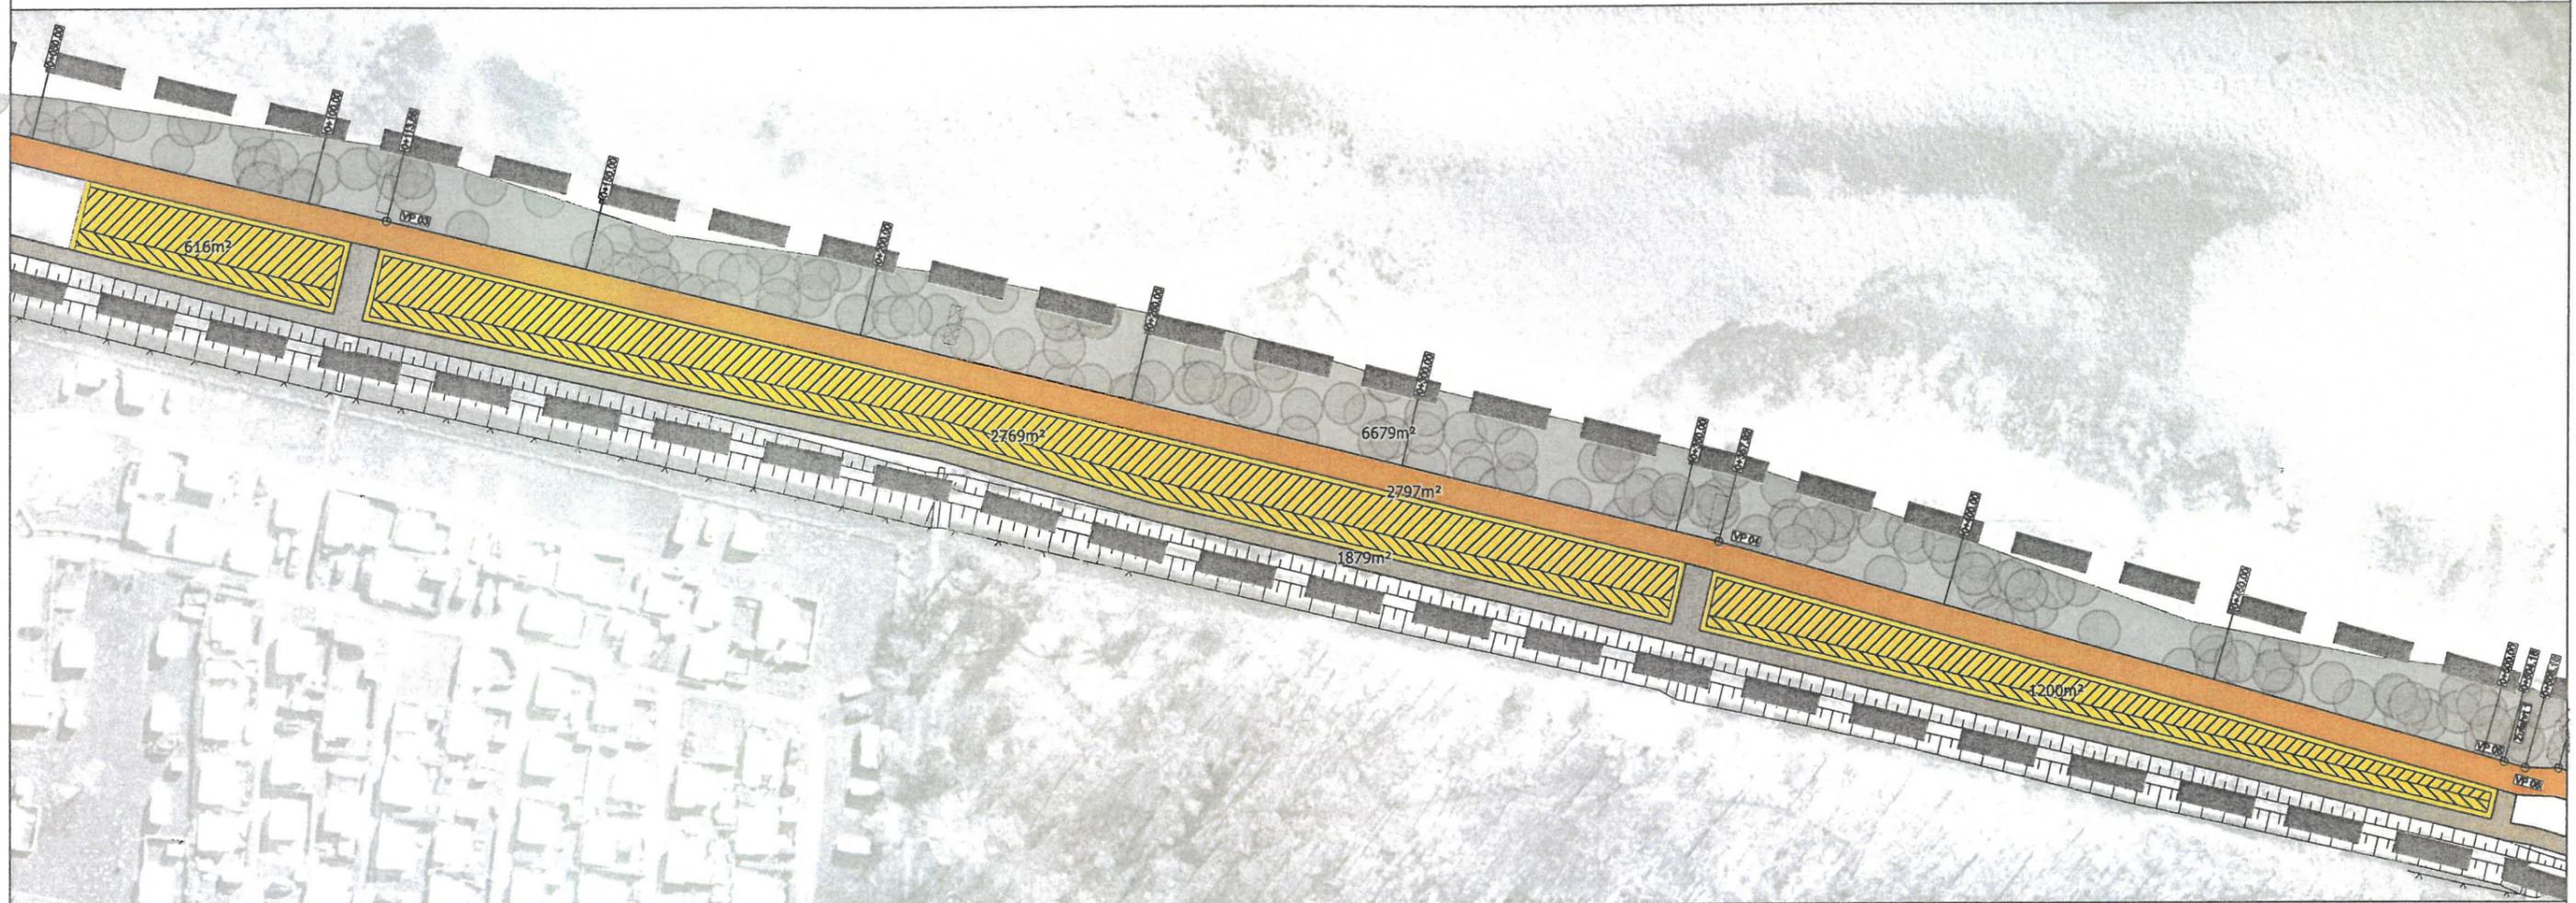

LEGENDE

Grenzen

Geltungsbereich 

Ausgleichplanung

Ausgleichsdüne 
 Überschlagsicherung 
 Teilversiegelter Weg 
 Deckwerk neu 

Bepflanzung

Weißdüne (mit Strandhaferpflanzung) 
 Graudüne (mit Oberboden) 

LBP zur Deckwerkserneuerung am Regionaldeich Süssau Ausgleichplanung

Auftragnehmer
 Natur-Schub
 M. Sc. Kristina Schulze-Böttcher
 Dorfstraße 34 23779 Neukirchen


www.natur-schub.de
mail@natur-schub.de

Auftraggeber
 Wasser- und Bodenverband Heringsdorf
 Oberonstraße 1
 23701 Eutin


Bearbeiterin M. Sc. Kristina Schulze-Böttcher	Zeichner Martin Scheil	Maßstab 1 : 800	Datum 2025-08-17	Format DIN A2
---	---------------------------	--------------------	---------------------	------------------

Kartengrundlage
 Einmessung des Wasser- und Bodenverbands Ostholstein


Ort, Datum

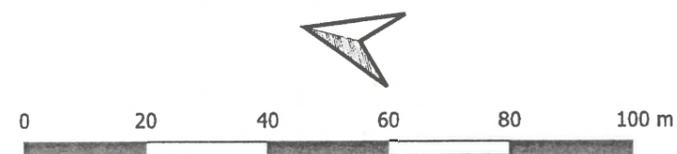

Schnitt 3-3: vorhandene Uferwand
 Baubereich 1 (südlich der Promenade Süssau)
 M 1:20

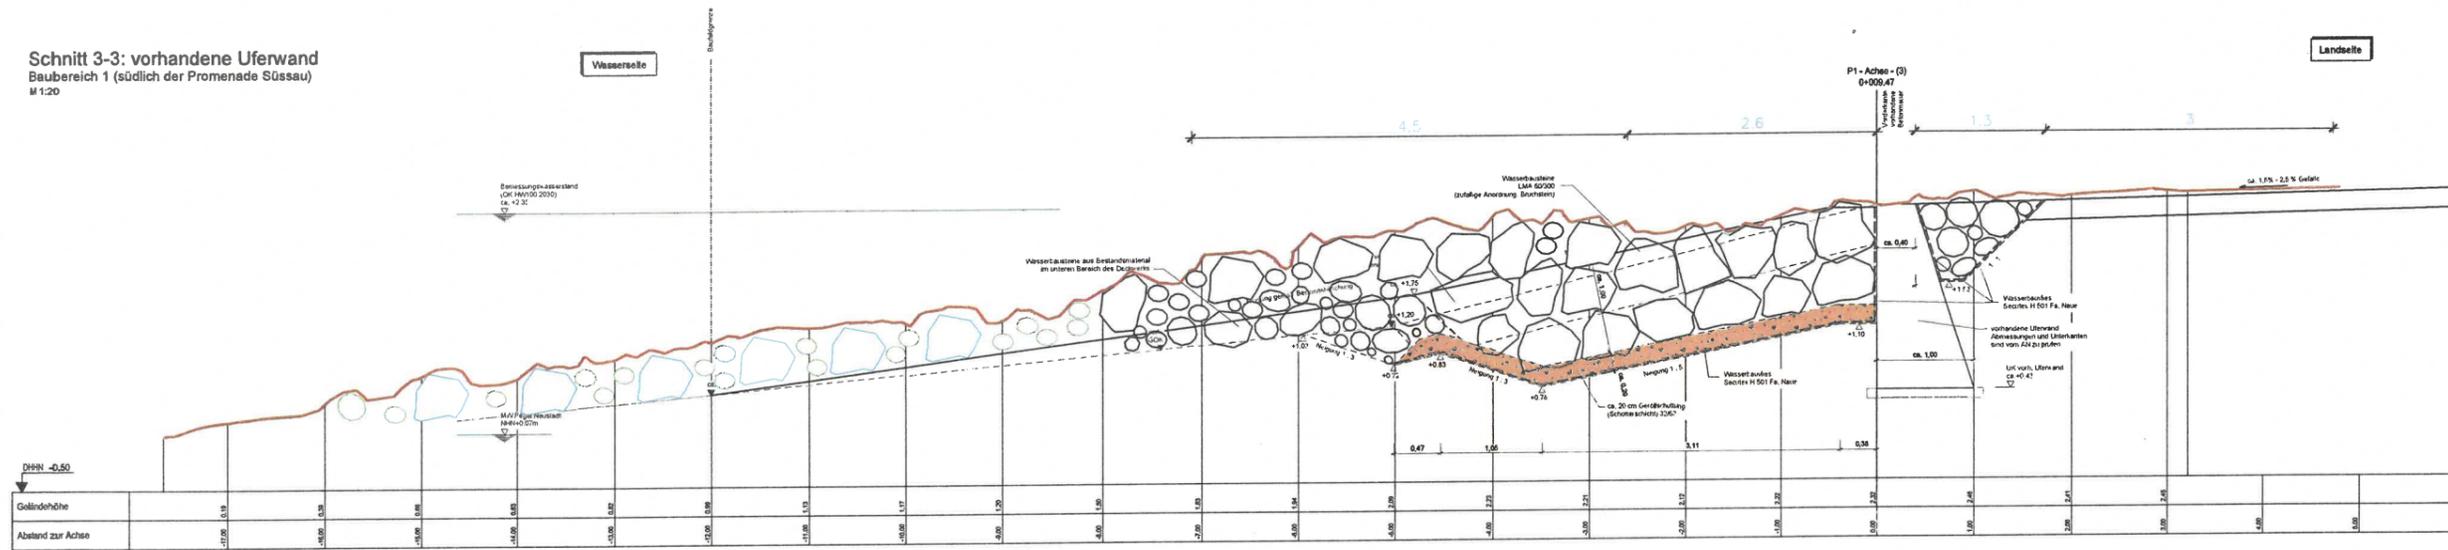

Schnitt 4-4: Zufahrt Süd mit Pfahlkasten (Zufahrt 1)
 Baubereich 1 (südlich der Promenade Süssau)
 M 1:20

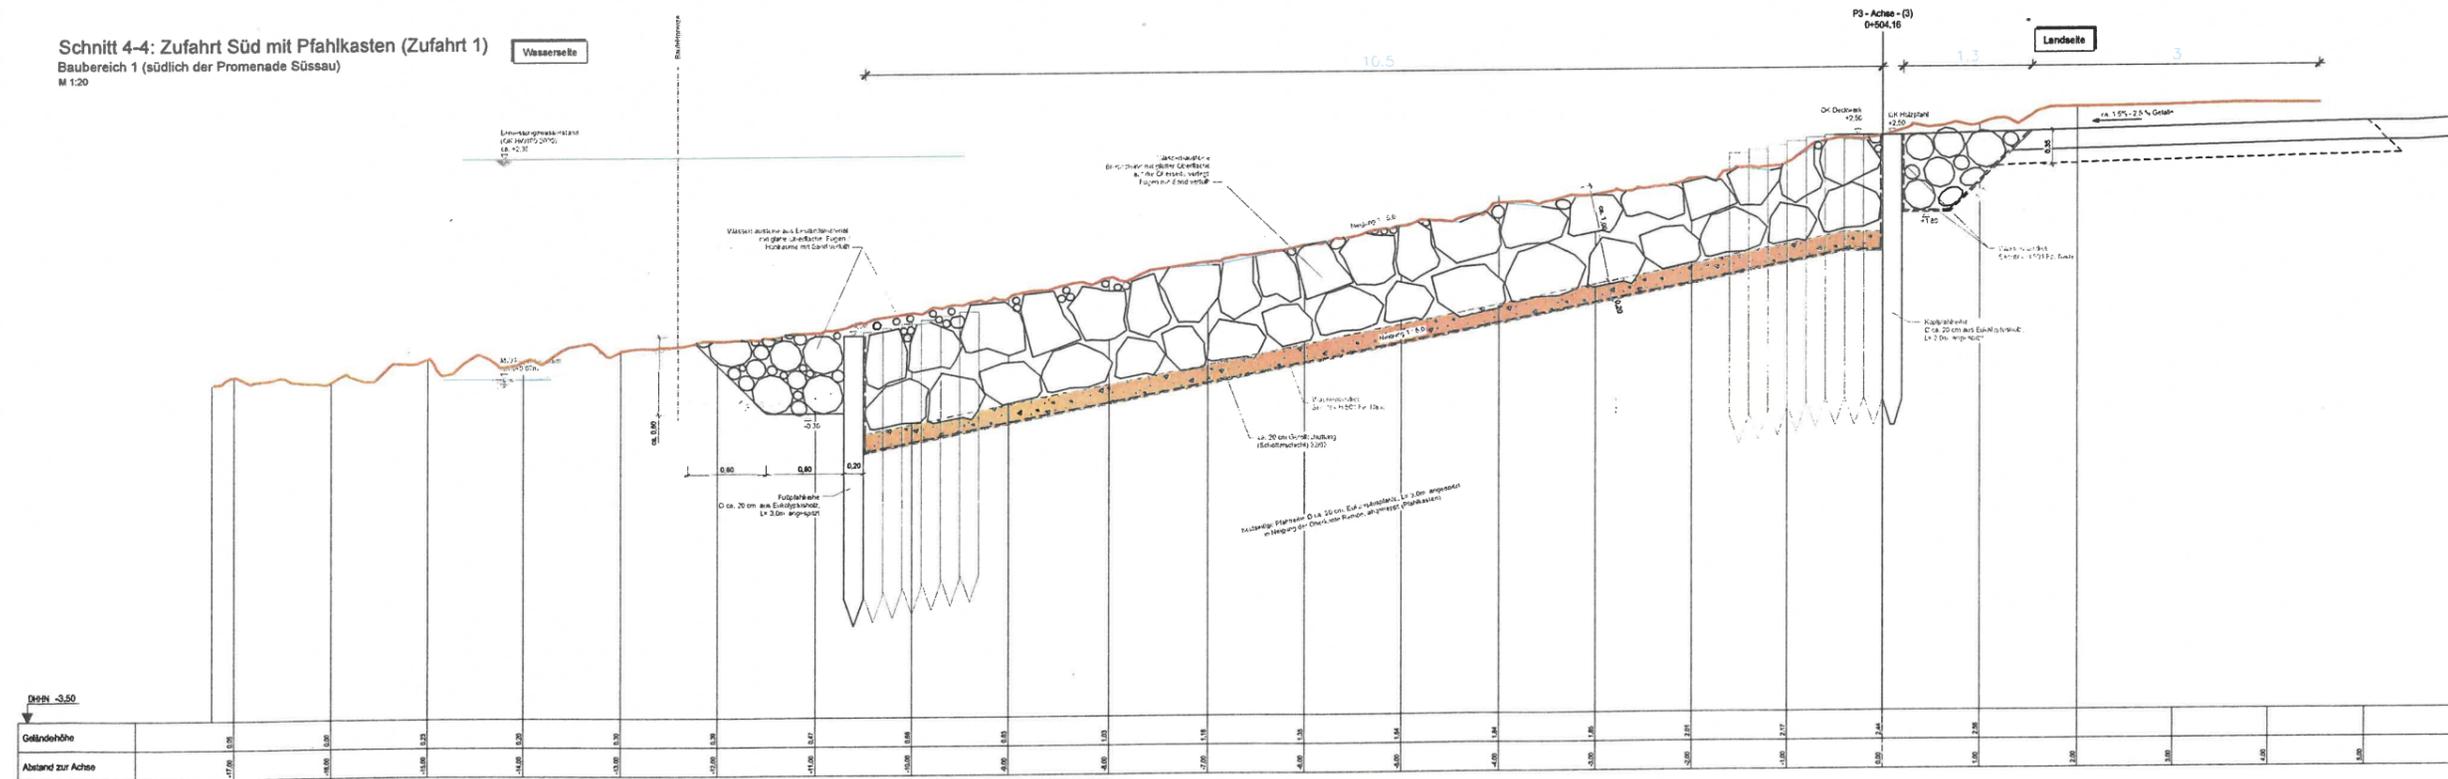

Legende:

- DK Deckwert gemessen am 21.08.2025
- Linienniveau LMA 60000
- Bestandsbereich des AG

Projektname: Achse vom 1. Sept 2024
 2024 04
 2024 04

C			
B			
A			
	Name	Datum	Änderung
Weseloh STRASSEN- UND TIEFBAU			
Auftraggeber: Wasser- und Bodenverband Odenheim			
Bauvorhaben: Wiederherstellung der Deckwerke am Reginaldbach in Süssau			
Diel: LOS 1: Bauwerk Uferwand Schnitt 3-3 Zufahrt 1 mit Planlinien Schnitt 4-4 Bauchbereich 1			
gemessen am 21.08.2025	gemessen durch Gömer	Expertenfirma STX-GDHS	Übersicht/Tafelnummer Plannummer
gezeichnet am 18.08.2025	gezeichnet durch Rohr	gezeichnet durch STX-GDHS	Zeichnungsnummer 1107-13-45-03