
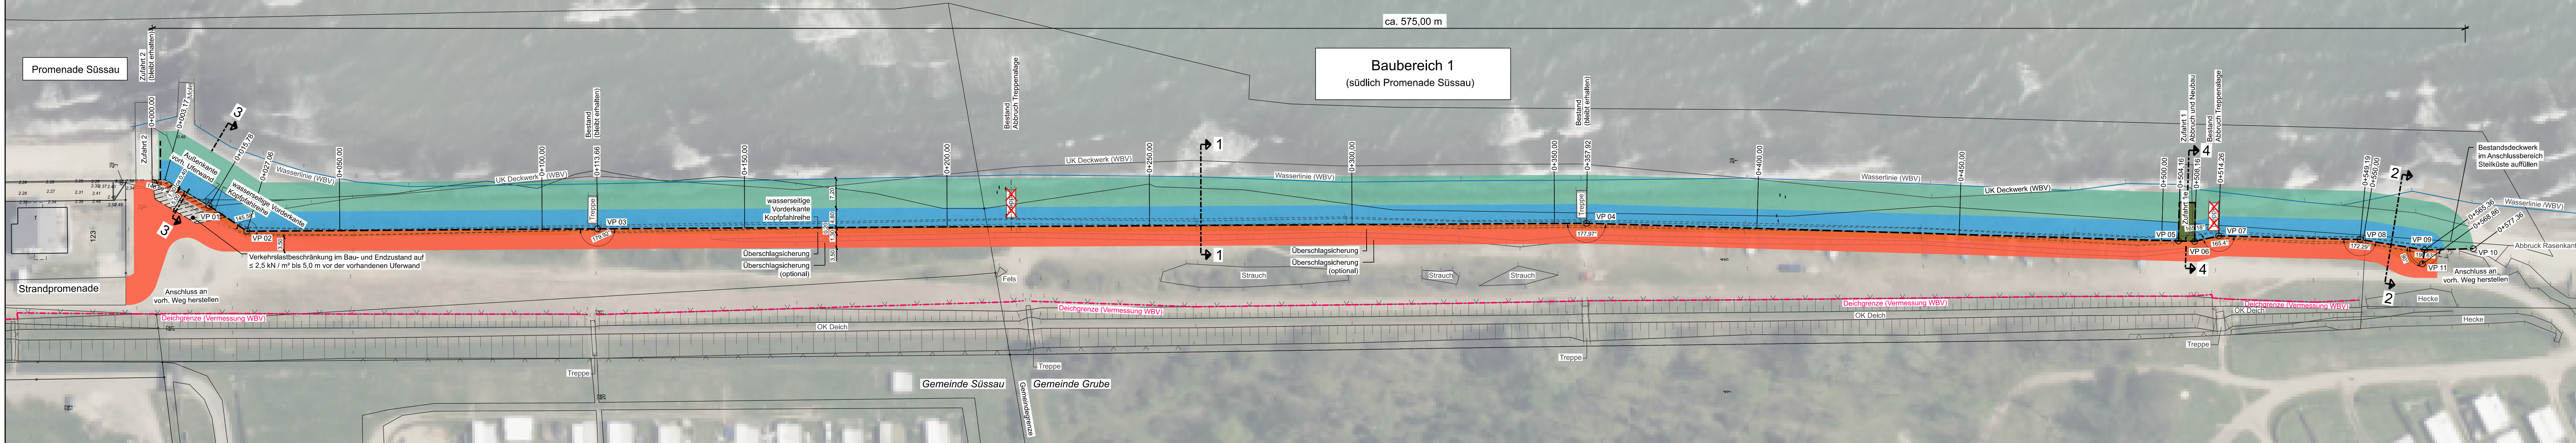



M 1:500

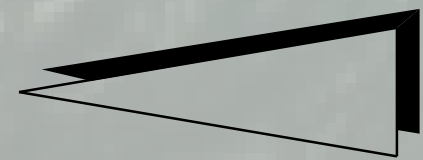

Kopfpfahlreihe (OK = +2,60)

Baubereich 1 (südlich der Promenade Süssau)

M 1:20

 

- Wasserbausteine Zuliefermaterial;
 - Granitbruch LMA 60/300 liefern
 - Stein-Rohdichte: 3,00 t/m³

Wasserbausteine Bestand AG, Zwischenlager Parkplatz:

- Granitbruch LMB 60/300: ca. 344 Tonnen, Steinhohdichte ca. 3,0 t/m³
 - (Transport, Einbau: in LOS 1)
- Bestandsmaterial Deckwerk Naturstein, abgerundet, Steinhohdichte 2,65 t/m³
 - (Transport, Einbau je hälftig LOS 1 (ca. 1000m³) u. LOS 2 (ca. 1000m³))

- Länge Pfahl: 3,0m, angespitzt
- Durchmesser: 0,20m
- Material: Eukalyptus Cloeziana, FSC 100%

Wasserbauvlies (Trennvlies Deckwerksbereiche):

- Spezifikation s. Langtext-LV
- Fabrikat: Secutex ® H 501 (Firma Naue GmbH) oder gleichwertiges Fabrikat

Geröllschüttung:

- Schottererschicht 32/63mm
- Schichtstärke 20cm

Hinweis:
1. Alle Maße sind in Meter bzw. Zentimeter angegeben.

zugehörige Zeichnungen:
siehe Zeichnungsverzeichnis in der Baubeschreibung

Grundkarte:
Luftbild Google Microsoft 2024
(Distribution Airbus DS Earthstar Geographics)

Koordinatenliste der Eckpunkte Baubereich 1:
(wasserseitige Aussenkante Kopfpfahlreihe)

Punkt Nr	X=	Y=	Winkel	Winkeländerung
VP 01	635655,806	6015784,075	Wandende	Wandende
VP 02	6356457,492	6015774,724	145,58	34,42
VP 03	635648,089	6015688,121	179,82	0,08
VP 04	635645,441	6015718,867	179,87	2,03
VP 05	635645,085	6015207,697	180,00	0,00
VP 06	635644,966	6015293,699	165,18	14,82
VP 07	635644,350	6015287,757	160,50	14,60
VP 08	635644,445	6015252,842	172,29	7,71
VP 09	6356452,862	6015236,875	190,63	10,63
VP 10	635645,164	6015224,879	90,00	90,00
VP 11	635639,407	6015237,434	Wandende	Wandende

Hinweis:

Das Luftbild (Google-Karte) und die Vermessungsdaten im Deckwerksbau entsprechen nicht dem aktuellen Stand

Legende:

- | | |
|---|--|
|  | Vermessung Topografie April 2024 durch WBV |
|  | Vermessungspunkte WBV |
|  | Vermessung mit Sand gefüllte Gewebecontainer / BigBags durch WBV |
|  | Vermessung Wasserspiegel durch WBV |
|  | Vermessung: Zaun durch WBV |
|  | Deichgrenze gemäß WBV Ost-Holstein, vom 02.04.2024 |
|  | Abbruch |
|  | Knickpunkt in Aussenkante geplante Kopffahrlinie |
|  | Deckwerk aus Zuliefermaterial |
|  | Deckwerk aus Bestandsmaterial (wasserseitig) |
|  | Bestandsmaterial (Zwischenlagerung, Parkplatz AG) |
|  | Deckwerk Rampe / Zufahrt |
|  | Überschlagsicherung herstellen |
|  | Kopffahrlinie, Bestand aus Maßnahme Promenade Süssau |
|  | Kopffahrlinie Ø ca. 20 cm, aus Eukalyptusholz |

Grundlagen:

Lagebezugssystem: ETRS89/ UTM32
Höhenbezugssystem: NHN, Normalhöhennull

Vermessungsgrundlage: Aufmaß vom April 2024
Wasser- und Bodenverband Ostholstein
23701 Eutin

Höhenangaben in [m] bezogen auf NHN

Ausschreibung / Vergabe

Nr.	Art der Änderung						Datum	Bearb.	Gespr.
Auftraggeber		 Wasser- und Bodenverband Ostholstein Osterstraße 1 23701 Eutin							
Projekt									
Wiederherstellung Deckwerk Süssau									
Planinhalt									
LOS 1 : Lageplan und Regelquerschnitt (Schnitt 1-1) Baubereich 1									
Geszeichnelt	Datum	Name	Maßstab	Format	Zeichnungsnummer				Re
Breierboelzel	29.04.2025	M. Schneider			1167-13-A5-O2				C
Sprossit	30.04.2025	S. Henrich	1:500; 1:20	a4+1x200	CA-PDF.de Tel.: +49(0)9971 134				